

売戸建住宅

北蒲原郡聖籠町大字藤寄

間取り
4LDK



建物面積
111.75㎡

築年月
1995年03月

駐車4台可能なワイドカーポートあり♪
魅力いっぱいのリノベーション住宅^^

チェックポイント！

追焚機能,浴室暖房,浴室乾燥機,浴室に窓あり,温水洗浄便座,シャワー付洗面化粧台,3口以上コンロ,全居室収納,クローゼット,床下収納,照明器具,都市ガス,複層ガラス,電気,下水道,エアコン2台以上,全居室エアコン,モニタ付インターホン,火災警報器(報知機),駐車場3台分以上

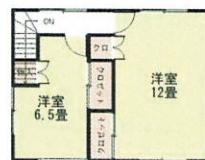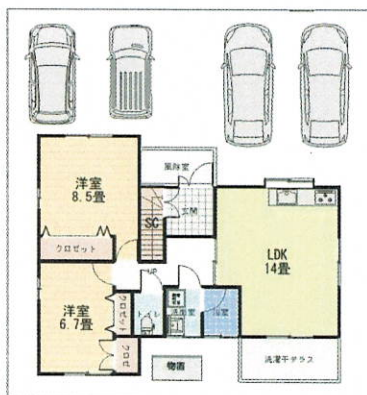

売戸建住宅

黒山

4LDK

1,998万円

物件所在地	新潟県北蒲原郡聖籠町大字藤寄 1 3 6 1-2 3		
交通	J R 白新線 黒山 徒歩35分		
土地面積	公簿 200.36㎡	私道面積 (共有持分)	
建物	構造・規模	木造 2階建	
	面積	111.75㎡	
	間取内訳		
土地権利	所有権	地目	宅地
都市計画	調整区域	用途地域	無指定
建ぺい率		容積率	
築年月	1995年03月	駐車場	有 無料
現況	空家	引渡可能時期	即時
建築確認番号			
接道状況 (角地・間口)	北東6.0m 公道		
設備	追焚機能,浴室暖房,浴室乾燥機,浴室に窓あり,温水洗浄便座,シャワー付洗面化粧台,3口以上コンロ,全居室収納,クローゼット,床下収納,照明器具,都市ガス,複層ガラス,電気,下水道,エアコン2台以上,全居室エアコン,モニタ付インターホン,火災警報器(報知機),駐車場3台分以上		
備考	令和8年固都税:48,200円 平成27年6月増築 この住宅は新潟県「にいがた安心こむすび住宅推進事業」補助対象となっている子育て世帯に優いリノベーション住宅です。販売対象は、・子育て世帯:売買契約時に15歳以下のお子様がいる世帯・若者夫婦世帯:売買契約時に夫婦いずれかが39歳以下の世帯 になります。瑕疵保険検査基準に適合 瑕疵保険(国交省指定)による保証付:5年 保険料買主負担なし		

この図面は物件情報の一部を抜粋して掲載しております。(現況優先)

入居日・引渡日変更や付帯条件、別途料金等が発生する場合がありますのでご確認ください。

at home



infosheet 物件番号 69918701068


新潟県知事免許(3)第5058号 〒950-0852 新潟県新潟市東区石山1丁目2-12

リノ・ハウス株式会社

TEL: 025-250-7180 FAX: 025-250-7167 定休日: なし GW・夏季休業・年末年始

■取引態様: 売主

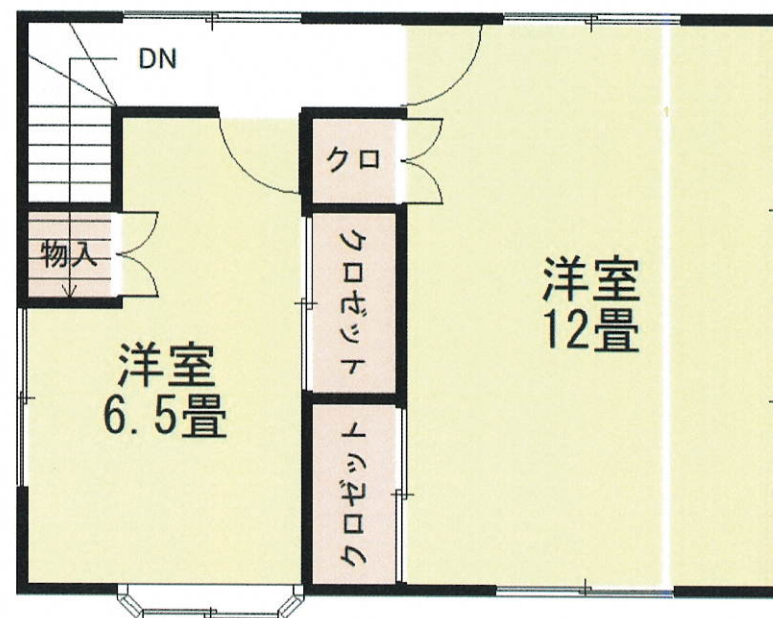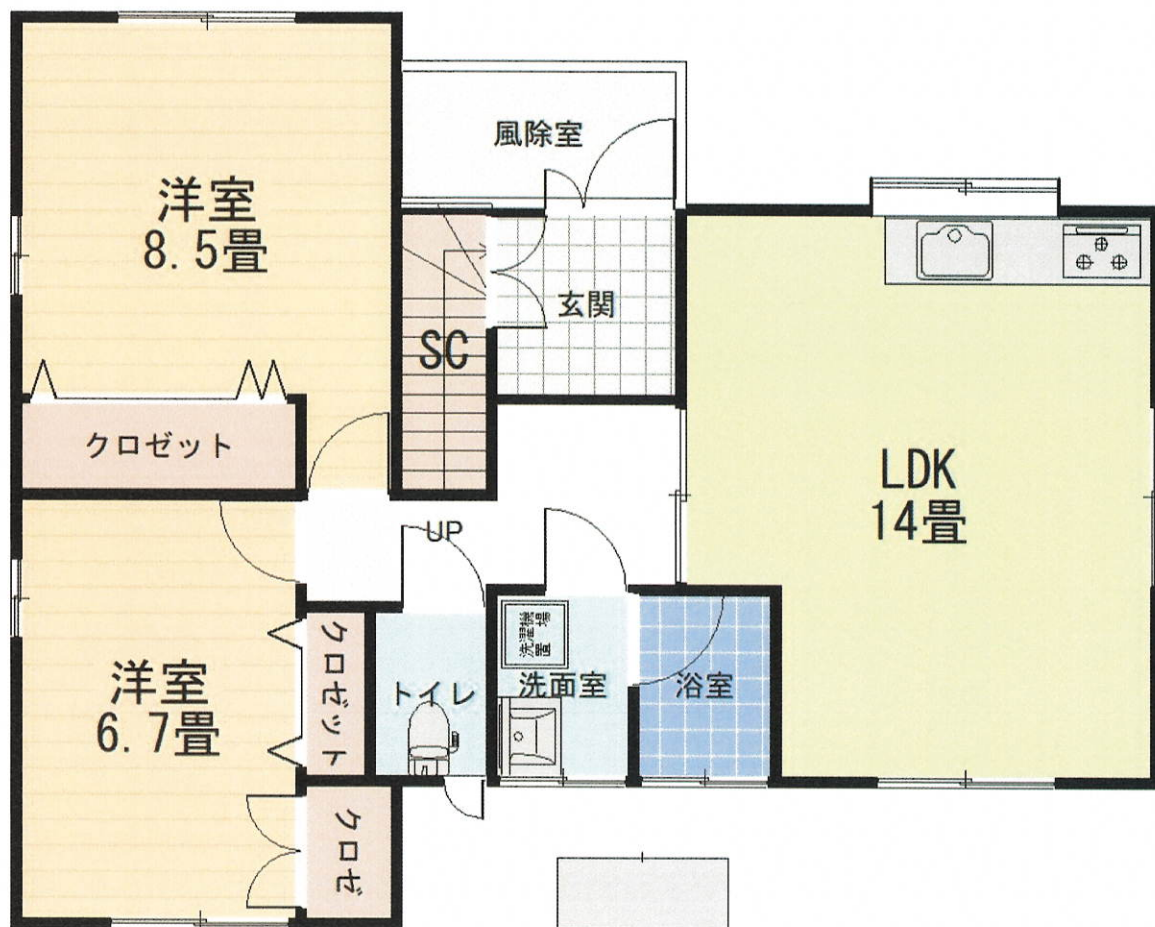

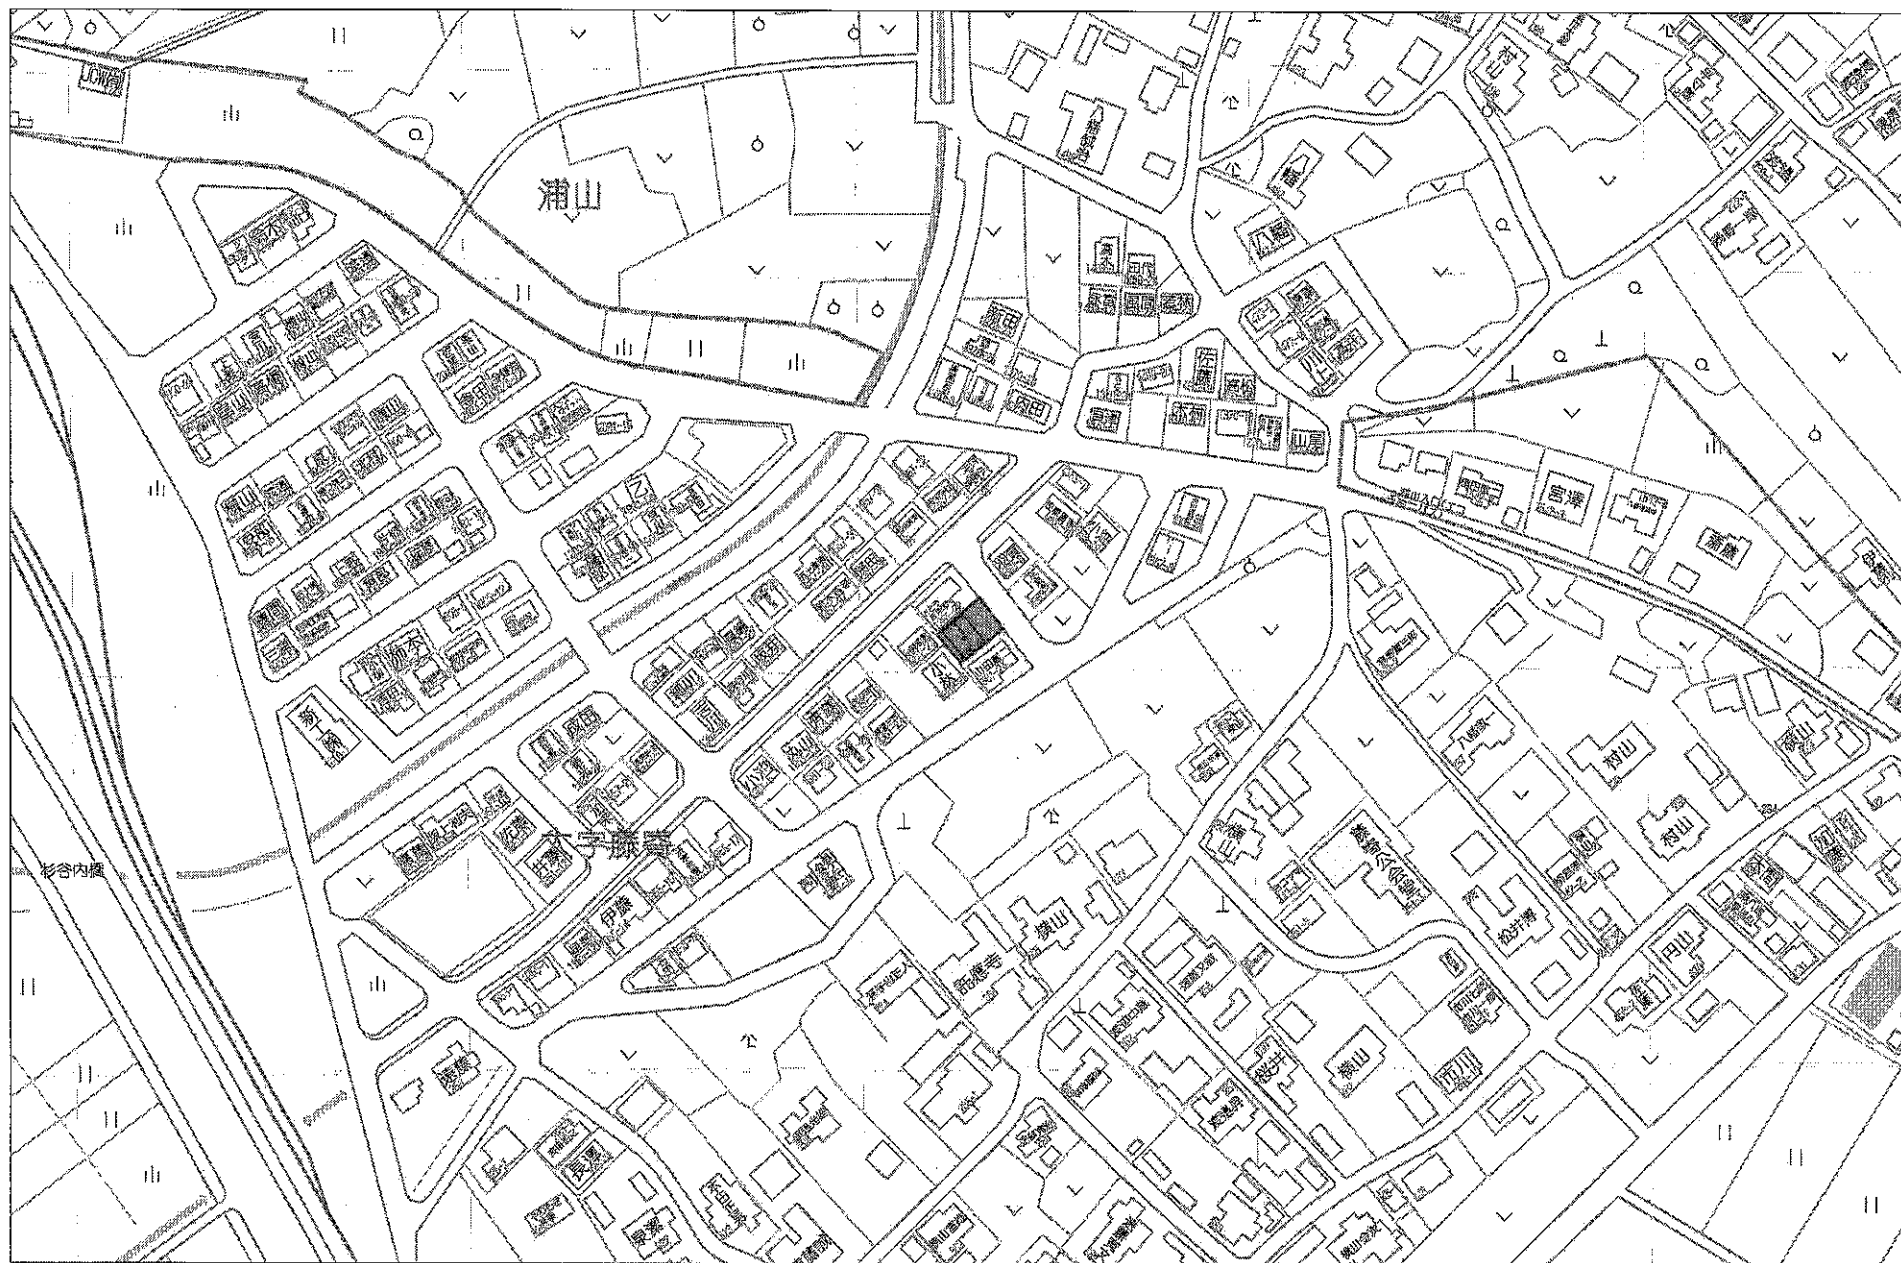

80m

1:1500