

分割予定図

S=1/250

新潟市北区木崎宇浦湯



市立木崎小学校

1364-1
(学校用地)
新潟市

1243-2
飯田基夫

1243-6
泉 智信

1243-3
和田 孝

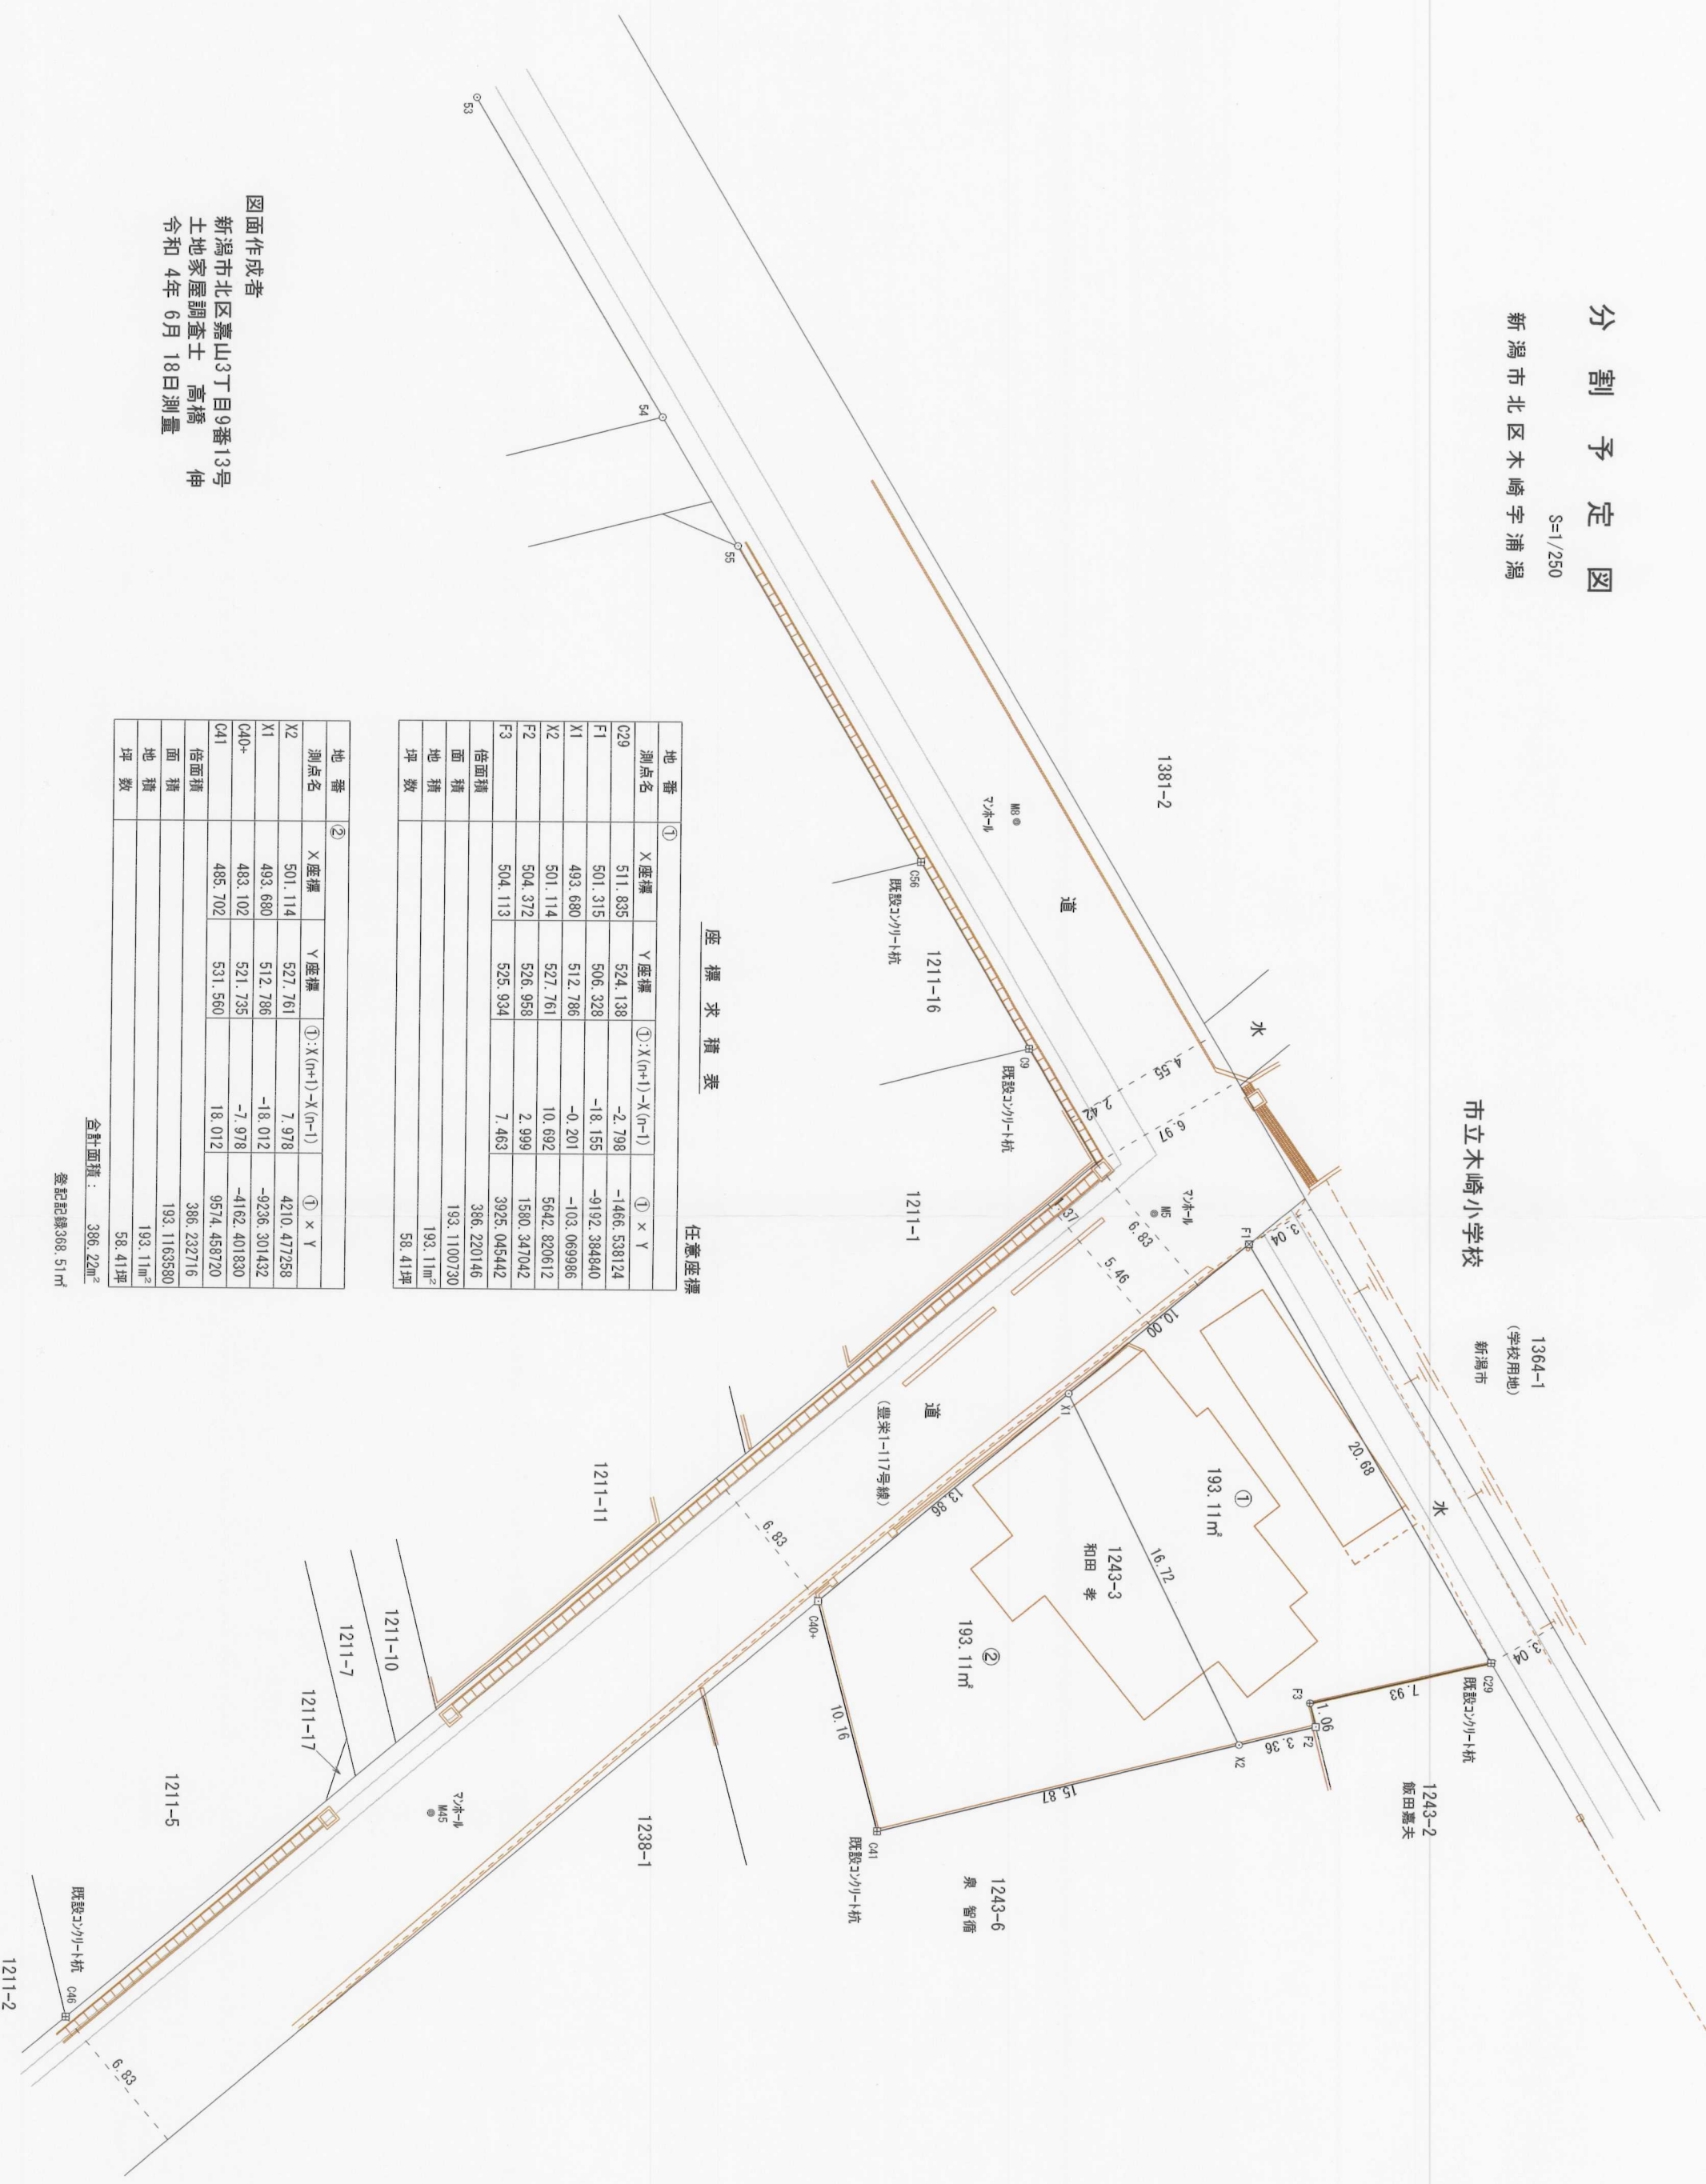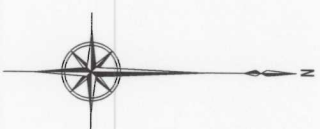

座標求積表

地番	① X座標	Y座標	①: X(n+1)-X(n-1)	① × Y
C29	511.835	524.138	-2.798	-1466.538124
F1	501.315	506.328	-18.155	-9192.384840
X1	493.680	512.786	-0.201	-103.069986
X2	501.114	527.761	10.692	5642.820612
F2	504.372	526.958	2.999	1580.347042
F3	504.113	525.934	7.463	3925.045442
倍面積				386.220146
面積				193.1100730
坪数				193.11m ²
				58.41坪

任意座標

地番	② X座標	Y座標	①: X(n+1)-X(n-1)	① × Y
X2	501.114	527.761	7.978	4210.477258
X1	493.680	512.786	-18.012	-9236.301432
C40+	483.102	521.735	-7.978	-4162.401830
C41	485.702	531.560	18.012	9574.458720
倍面積				386.232716
面積				193.1163580
坪数				193.11m ²
				58.41坪

合計面積: 386.22m²

登記記録368.51m²

図面作成者
新潟市北区嘉山3丁目9番13号
土地家屋調査士 高橋 伸
令和 4年 6月 18日測量